


# Maria Mosaik

2018-10-25  
HUS H


Yta  
Rum  
Våning  
Lägenhet

59 kvm  
3 rok  
1 & 3  
14-1301  
14-1101

Magnolia Bostad förbehåller sig rätten till ändringar i utförande. Lägenheterna är uppmätta på ritning och variation kan förekomma vid fysisk uppmätning.

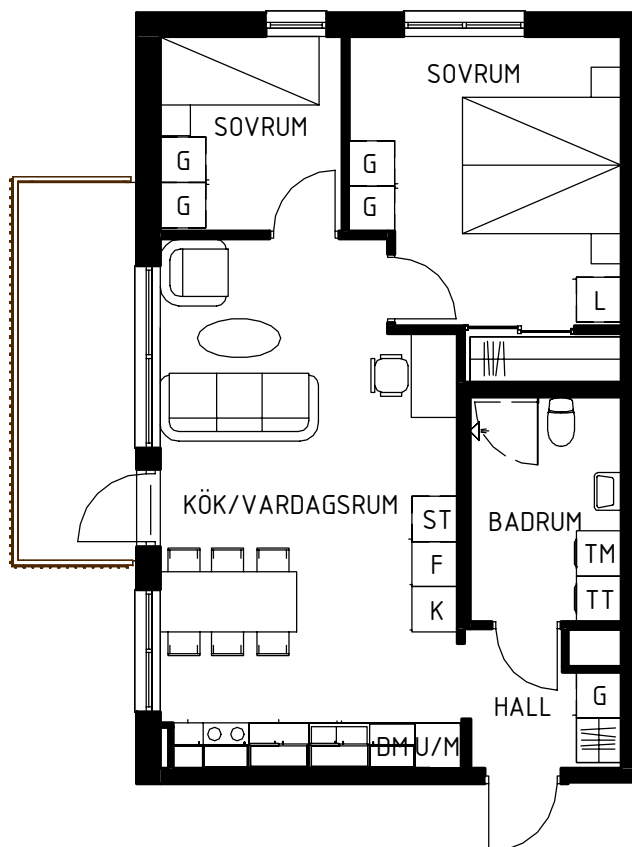


Skala 1:100

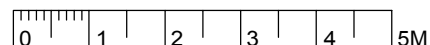


## Teckenförklaringar

G	Garderob
L	Linneskåp
ST	Städskåp
KH	Kapphylla
K/F	Kyl/frys
K	Kyl
F	Frys
DM	Diskmaskin
KM	Kombitvättmaskin
TM	Tvättmaskin
TT	Torktumlare
KLK	Klädkammare

## Lägenhets placering - våningsplan

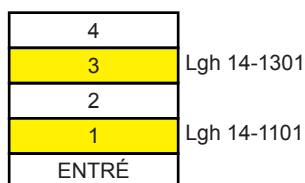

## Lägenhetens placering i huset

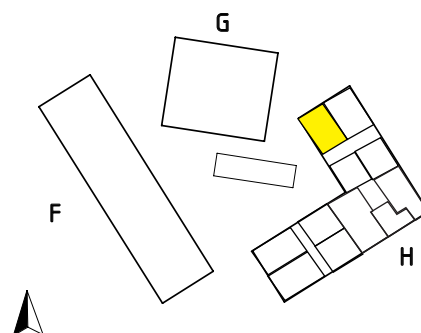

**MAGNOLIA**