


Maria Mosaik

2018-10-25
HUS B


Magnolia Bostad förbehåller sig rätten till ändringar i utförande. Lägenheterna är uppmätta på ritning och variation kan förekomma vid fysisk uppmätning.

Yta
Rum
Våning
Lägenhet

44 kvm
2 rok
1, 2 & 3
2-1303
2-1203
2-1103

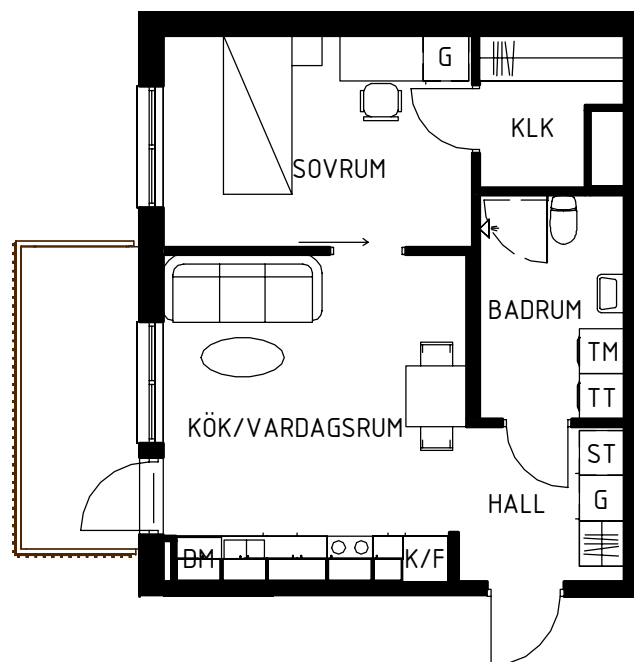


Skala 1:100

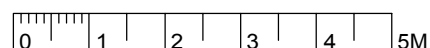


Teckenförklaringar

G	Garderob
L	Linneskåp
ST	Städsåp
KH	Kapphylla
K/F	Kyl/frys
K	Kyl
F	Frys
DM	Diskmaskin
KM	Kombitvättmaskin
TM	Tvättmaskin
TT	Torktumlare
KLK	Klädkammare

Lägenhets placering - våningsplan

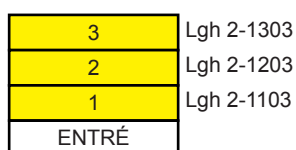

Lägenhetens placering i huset

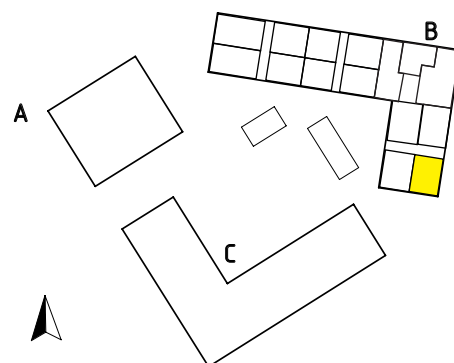

MAGNOLIA