


Maria Mosaik

2018-10-25
HUS H


Yta
Rum
Våning
Lägenhet

60 kvm
3 rok
Entréplan
14-1007

Magnolia Bostad förbehåller sig rätten till ändringar i utförande. Lägenheterna är uppmätta på ritning och variation kan förekomma vid fysisk uppmätning.

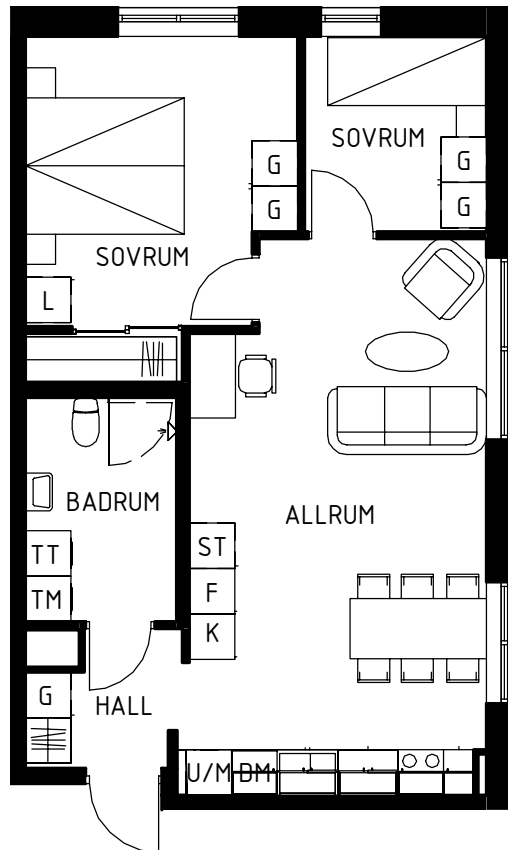


Skala 1:100

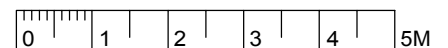

Teckenförklaringar

G	Garderob
L	Linneskåp
ST	Städkåp
KH	Kapphylla
K/F	Kyl/frys
K	Kyl
F	Frys
DM	Diskmaskin
KM	Kombitvättmaskin
TM	Tvättmaskin
TT	Torktumlare
KLK	Klädkammare


Lägenhets placering - våningsplan

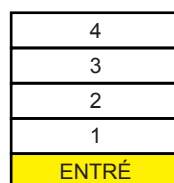

Lgh 14-1007

Lägenhetens placering i huset

Pilen visar entré till lägenheten

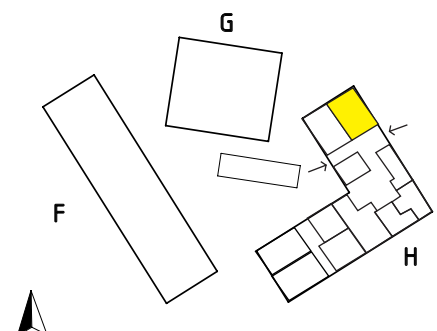

MAGNOLIA